


План кровли

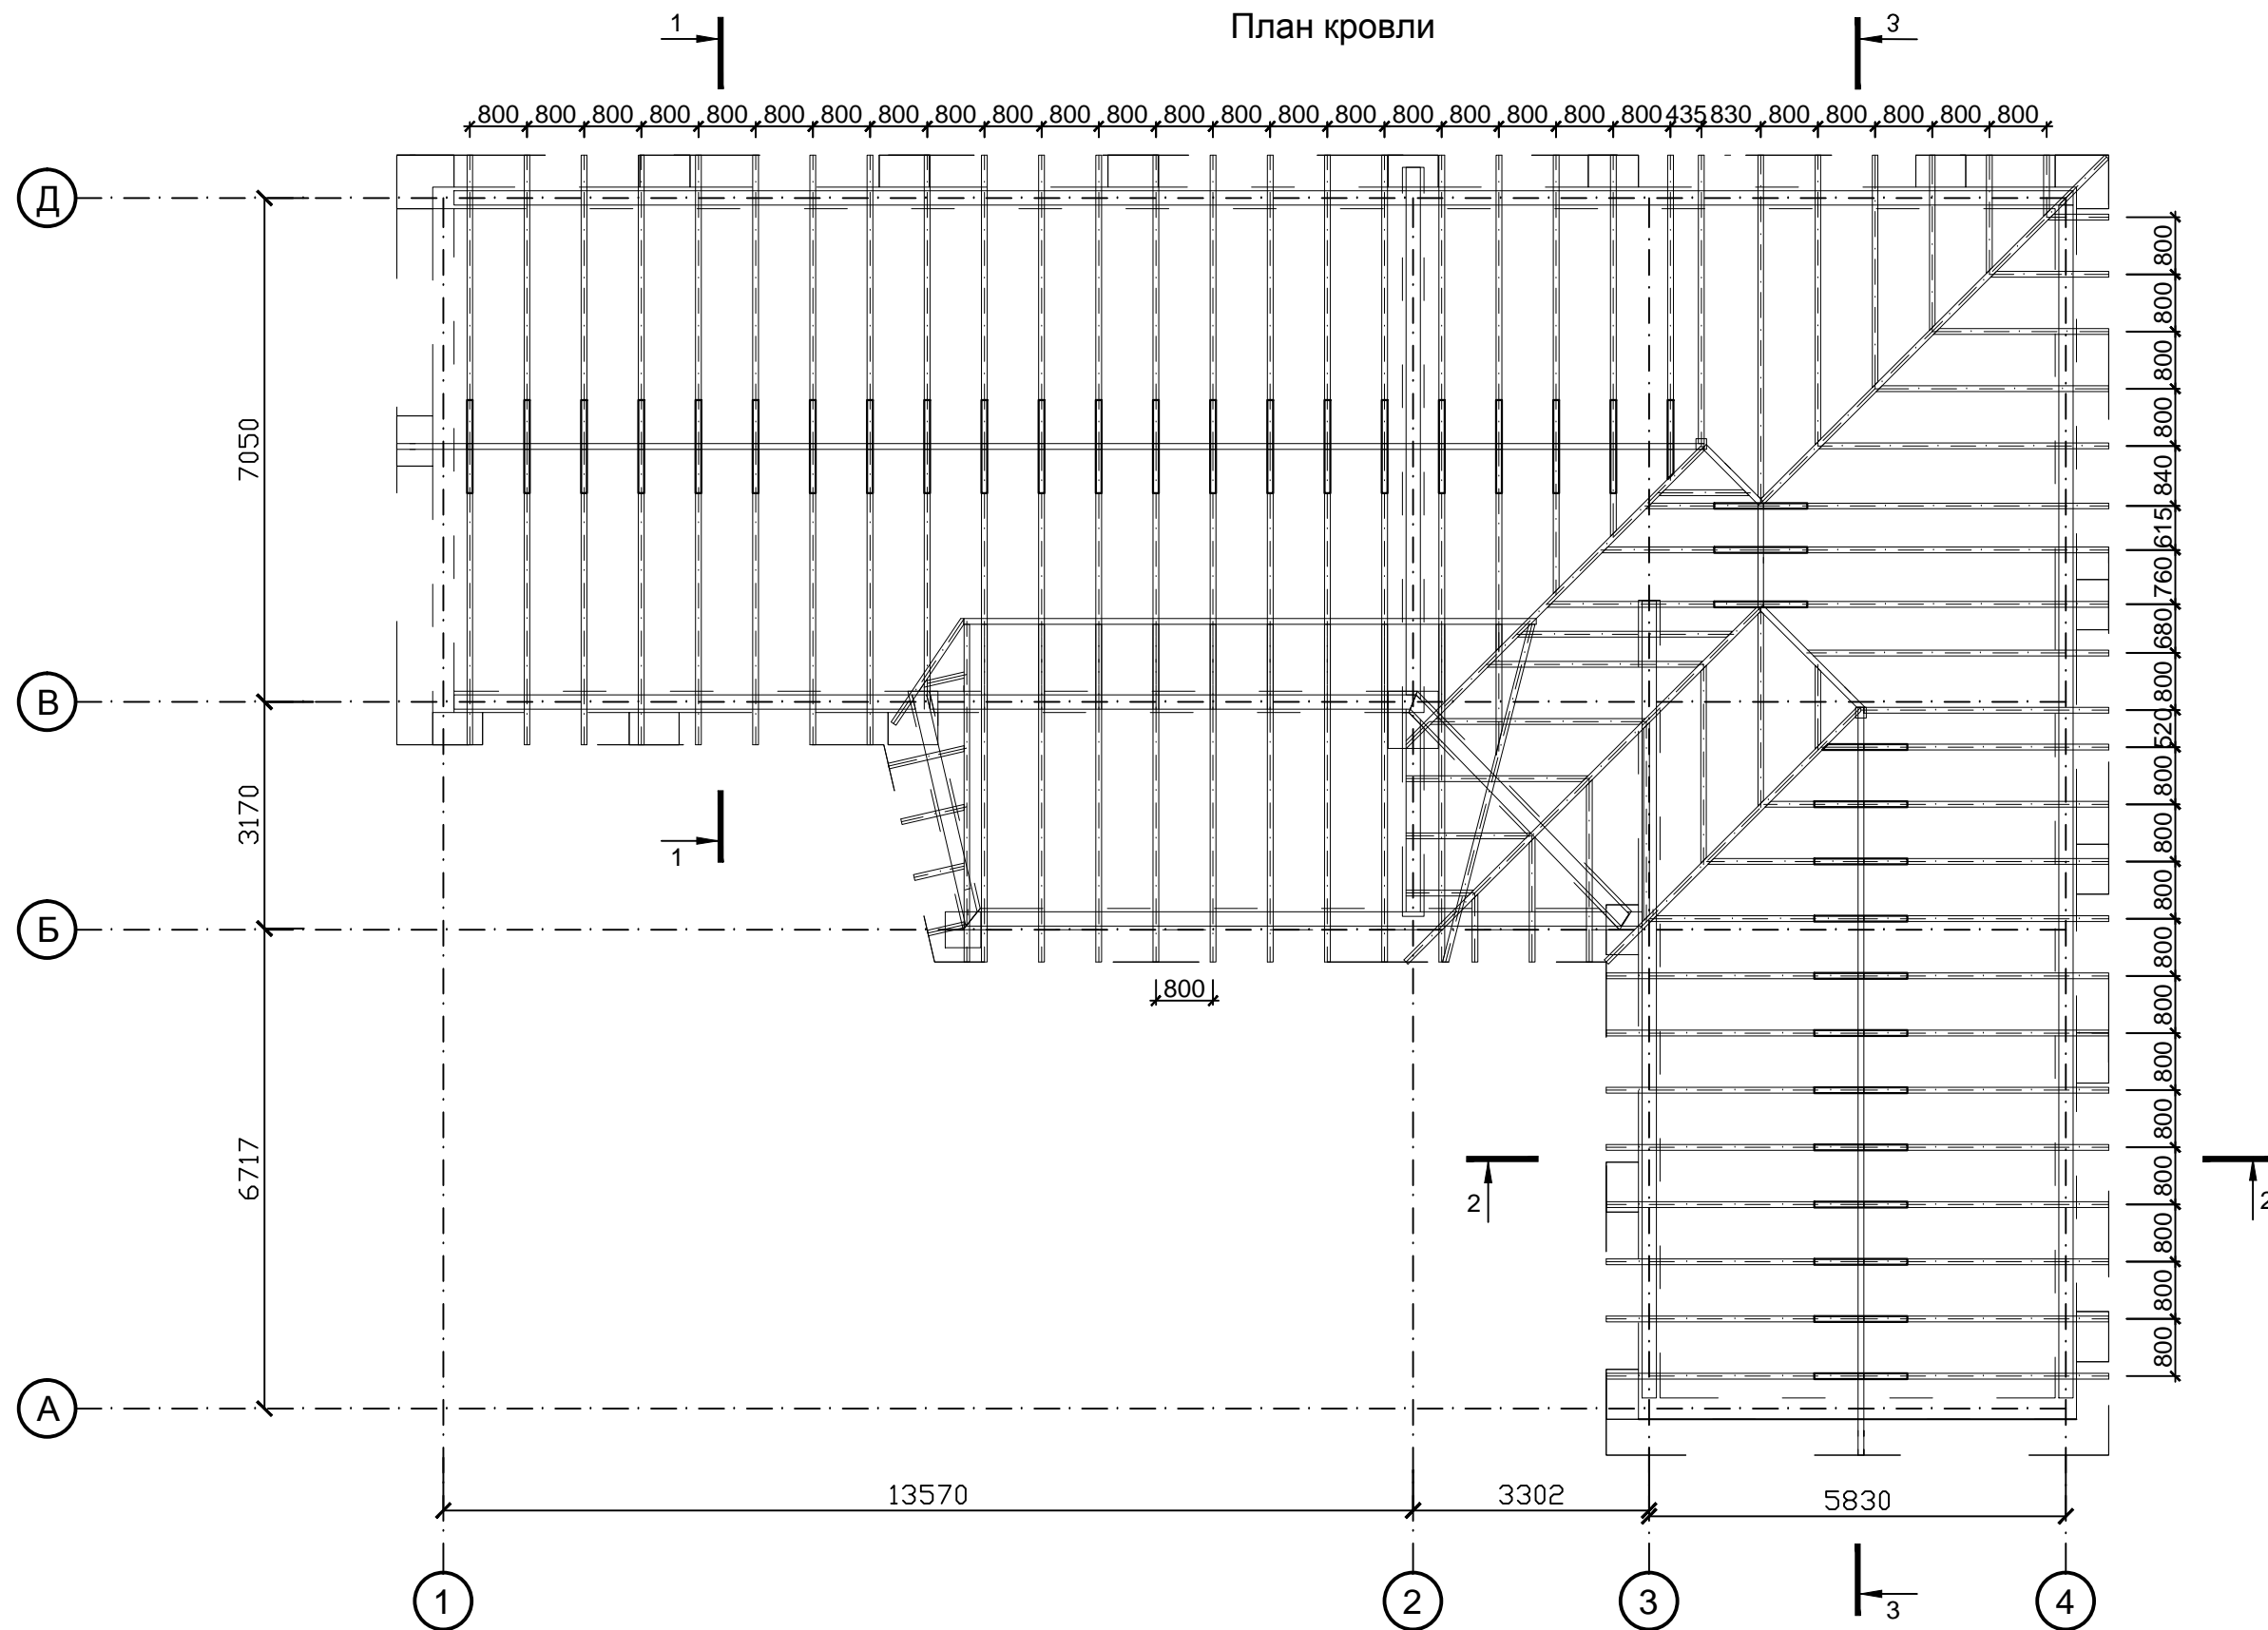

Инв. №подлн
Подпись и дата
Взам. инв. №

						Кровля		
Изм.	Кол.	Лист	№ док.	Подп.	Дата			
Разраб.		Полупанец				Стадия	Лист	Листов
							2	8
План кровли								