План расположения деревянных балок

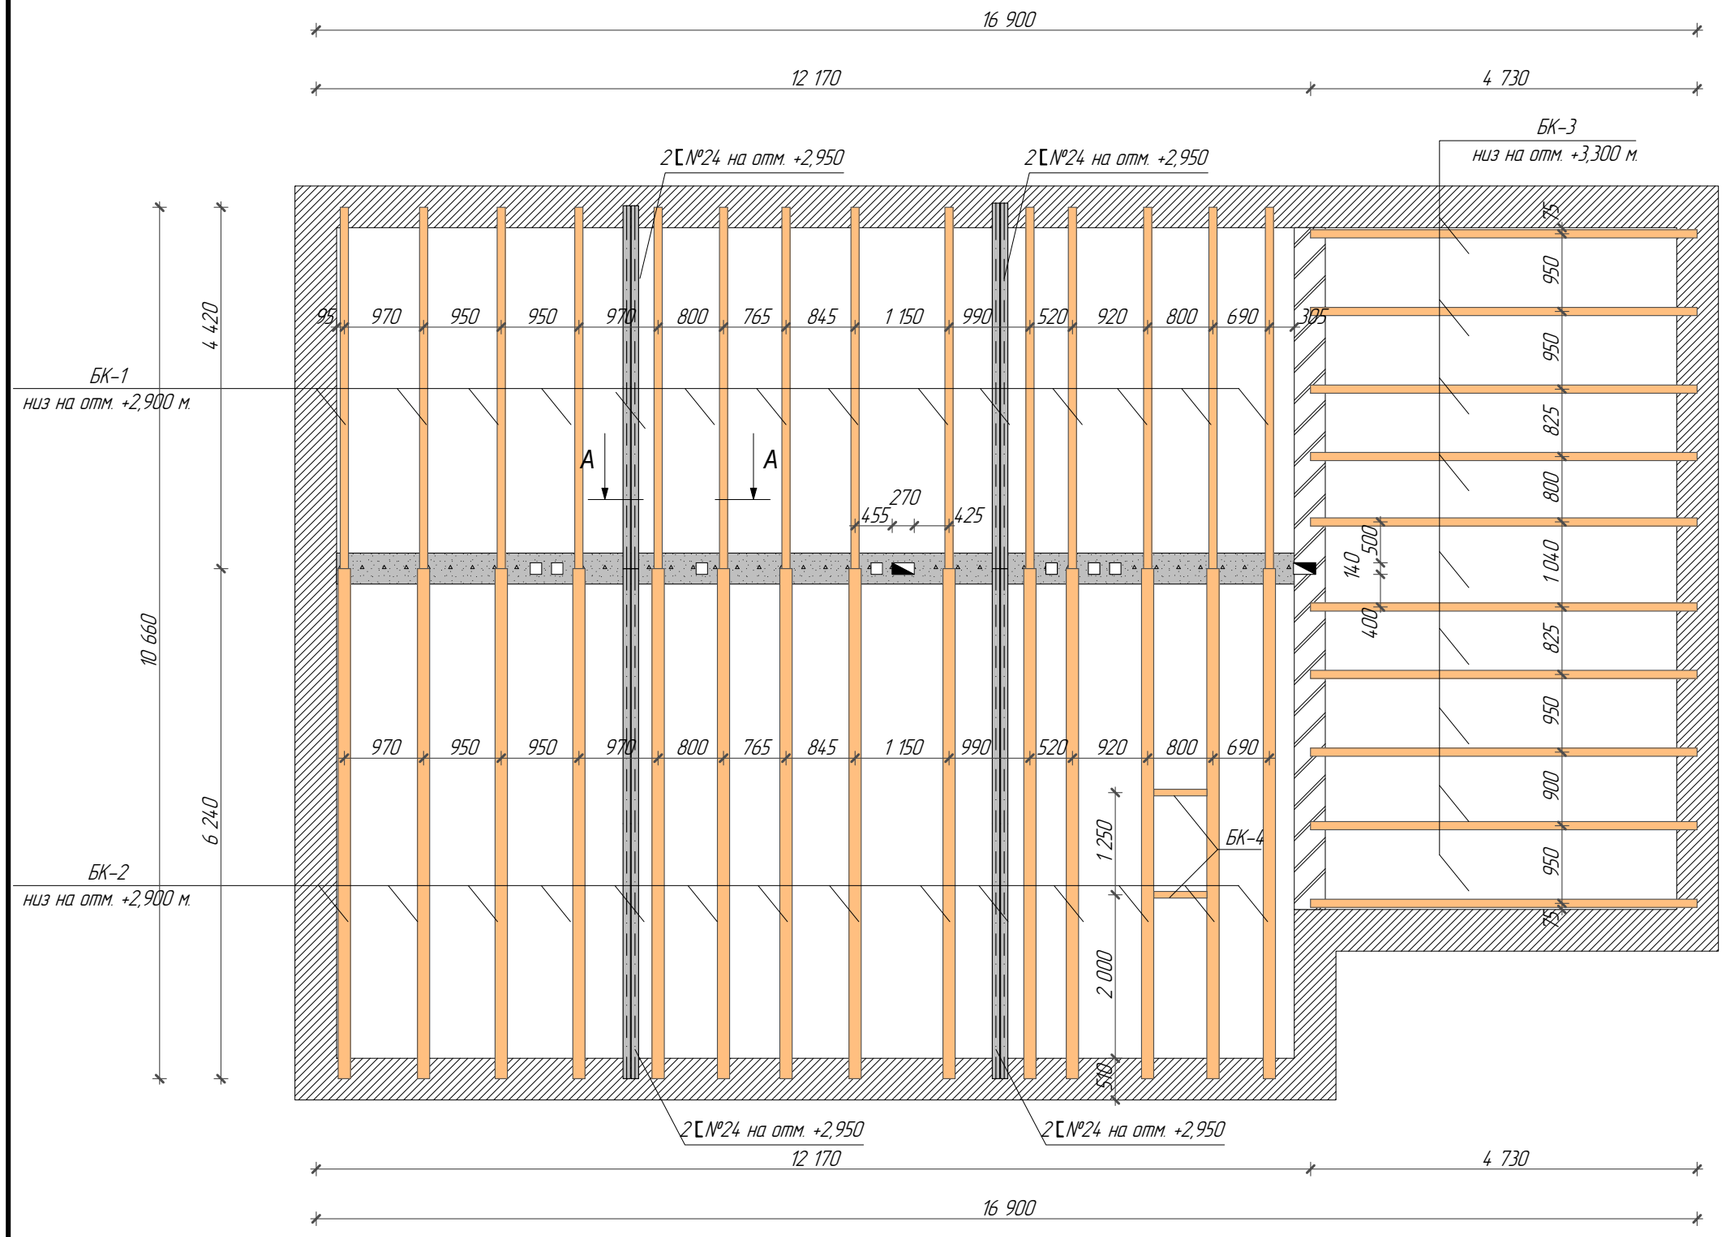

А-А

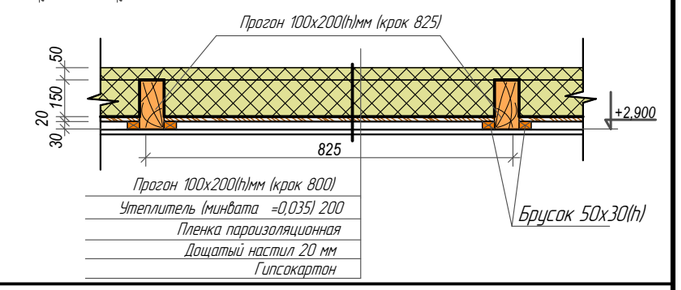

Спецификация деревянных балок

Марка	Ширина, мм	Высота, мм	Длина, мм	Объем, м3	Кол-во
БД-1	100	200	4 420	1.24	14
БД-2	150	200	6 240	2.62	14
БД-3	100	200	4 730	0.95	10
БД-4	80	100	650	0.01	1
БД-4	80	100	650	0.01	1

Изм.	Кол. уч.	Лист	№ док.	Подп.	Дата	АС		
ГИП						ИНДИВИДУАЛЬНЫЙ ЖИЛОЙ ДОМ	Стадия	Лист	Листов
Гл. спец.							Р	28	22
Проверил									
Разрабат.						План расположения деревянных балок			
Н. контр.									