


Монтаж мансардных окон "ФАКРО" на кровлю "Метротиле".

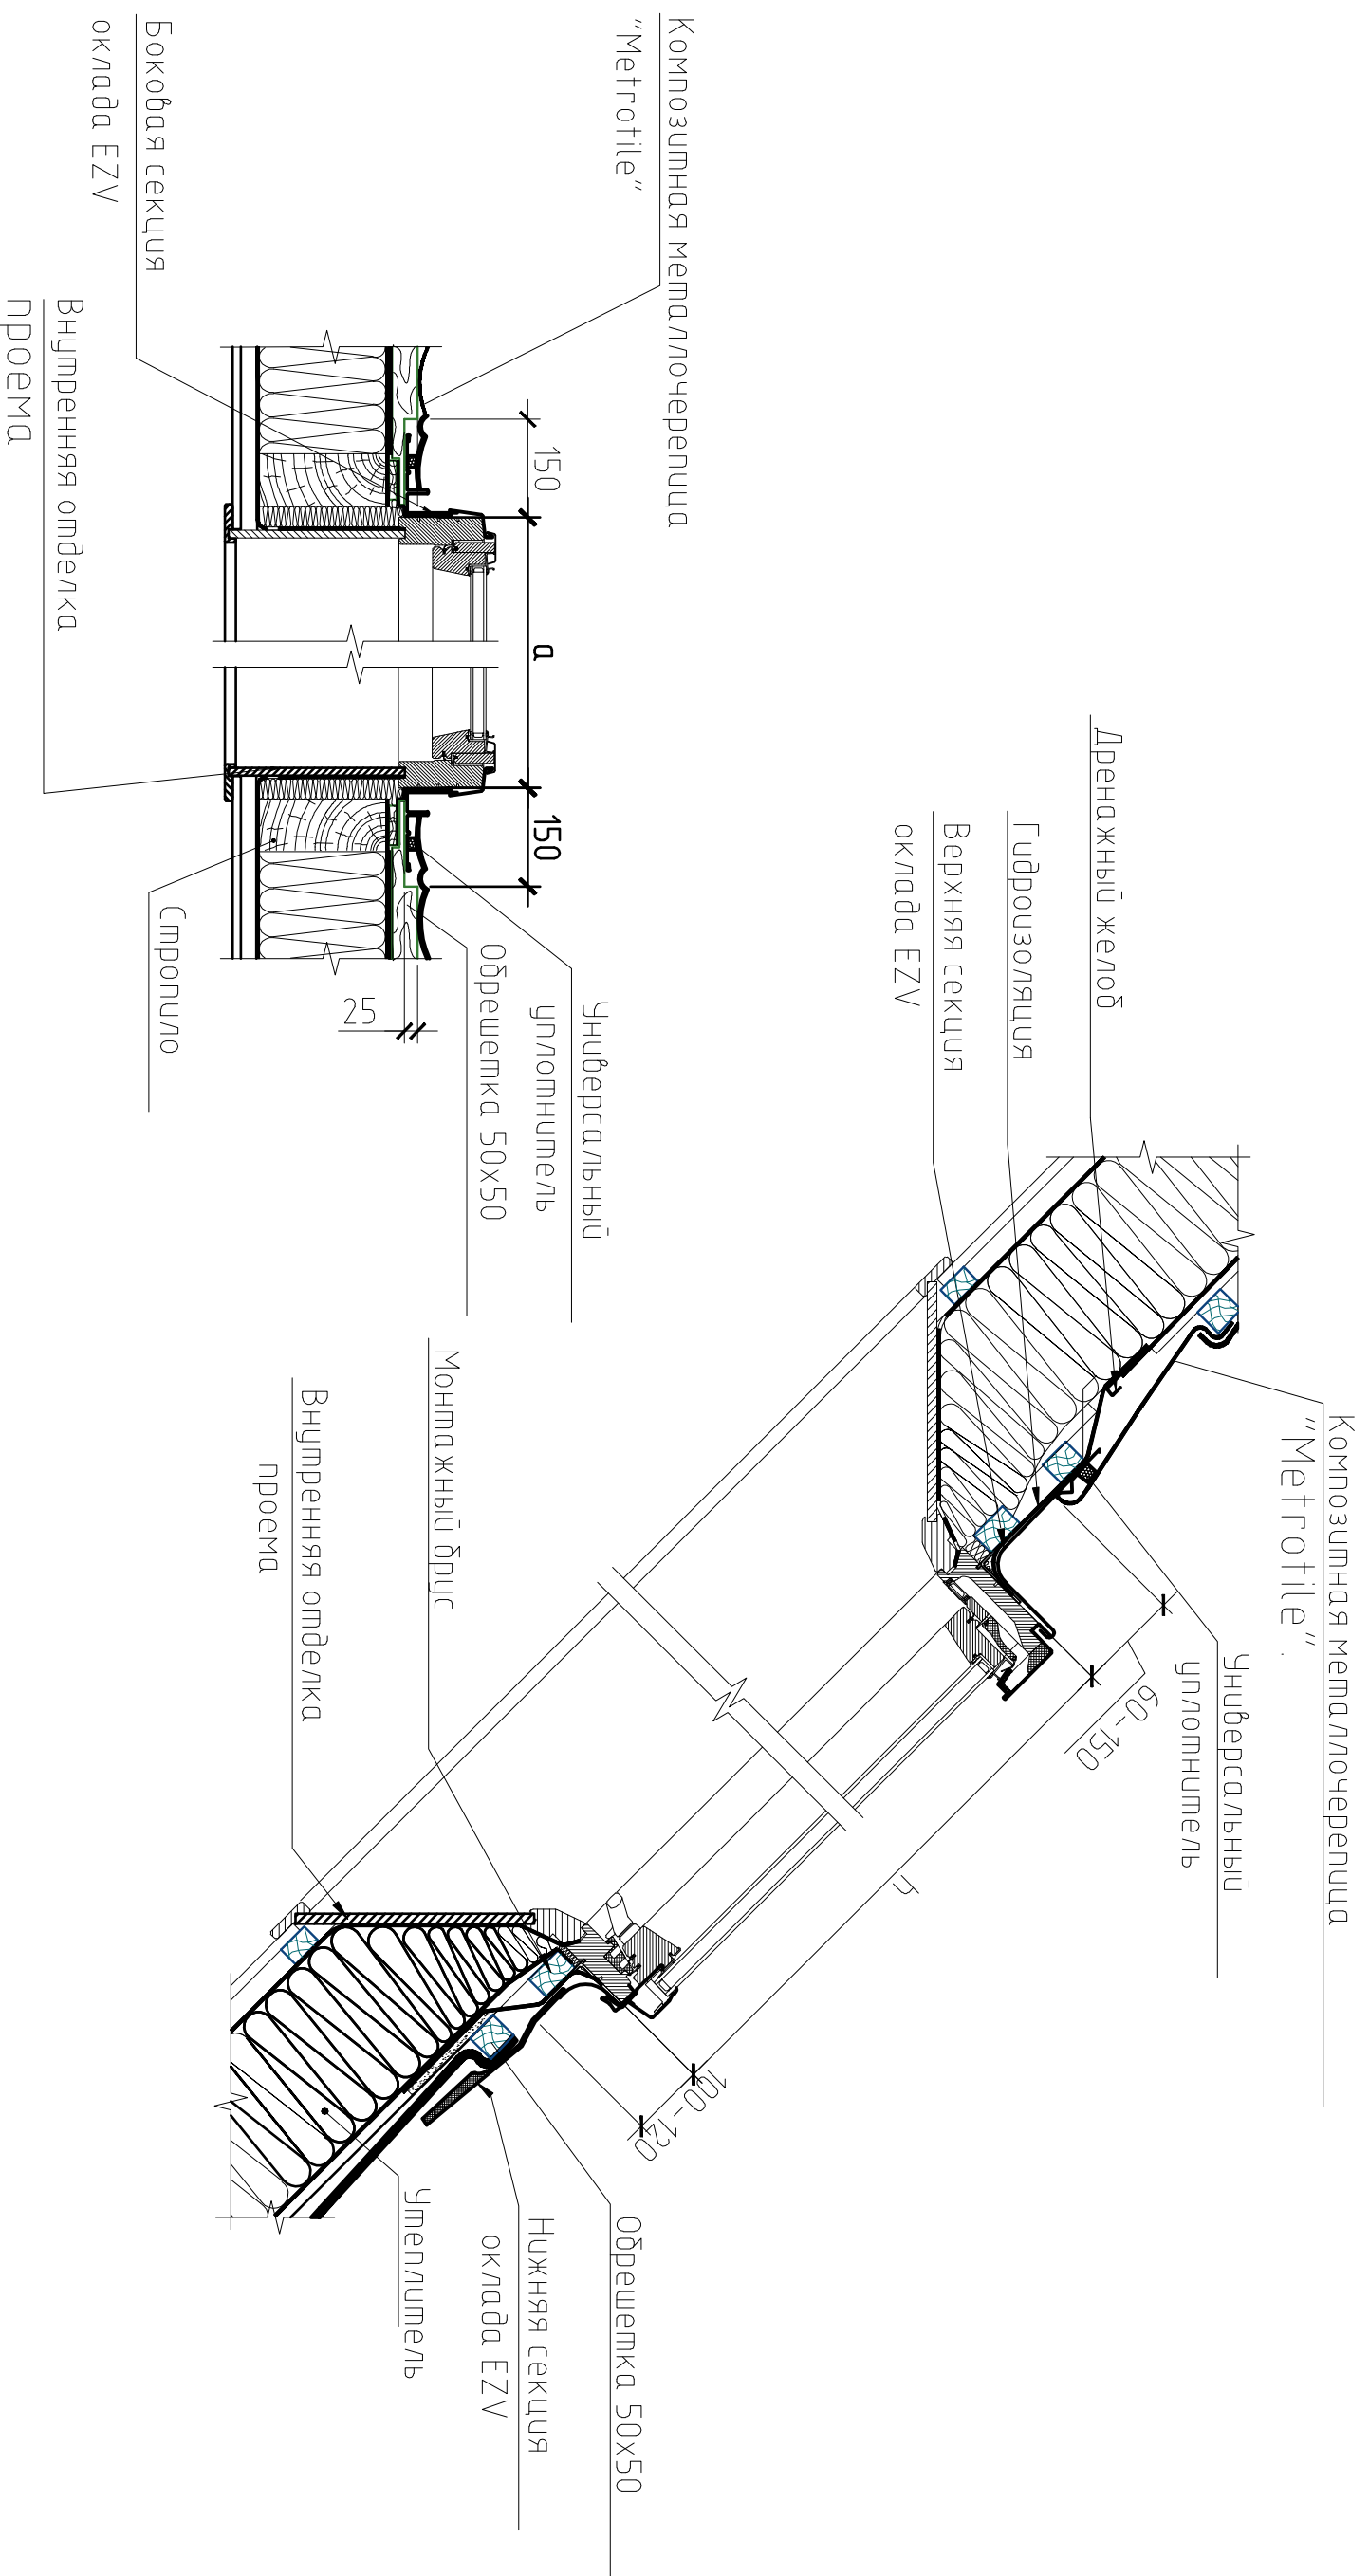

Изм.	Лист	№ докум.	Подп.	Дата	Типовые конструкции узлов и деталей "Metrotile"	Лист	Лист	Листов

"Metrotile"